


Проектний план та схема проектних обмежень у використанні земель, суміщений із схемою інженерного забезпечення території М 1:1000

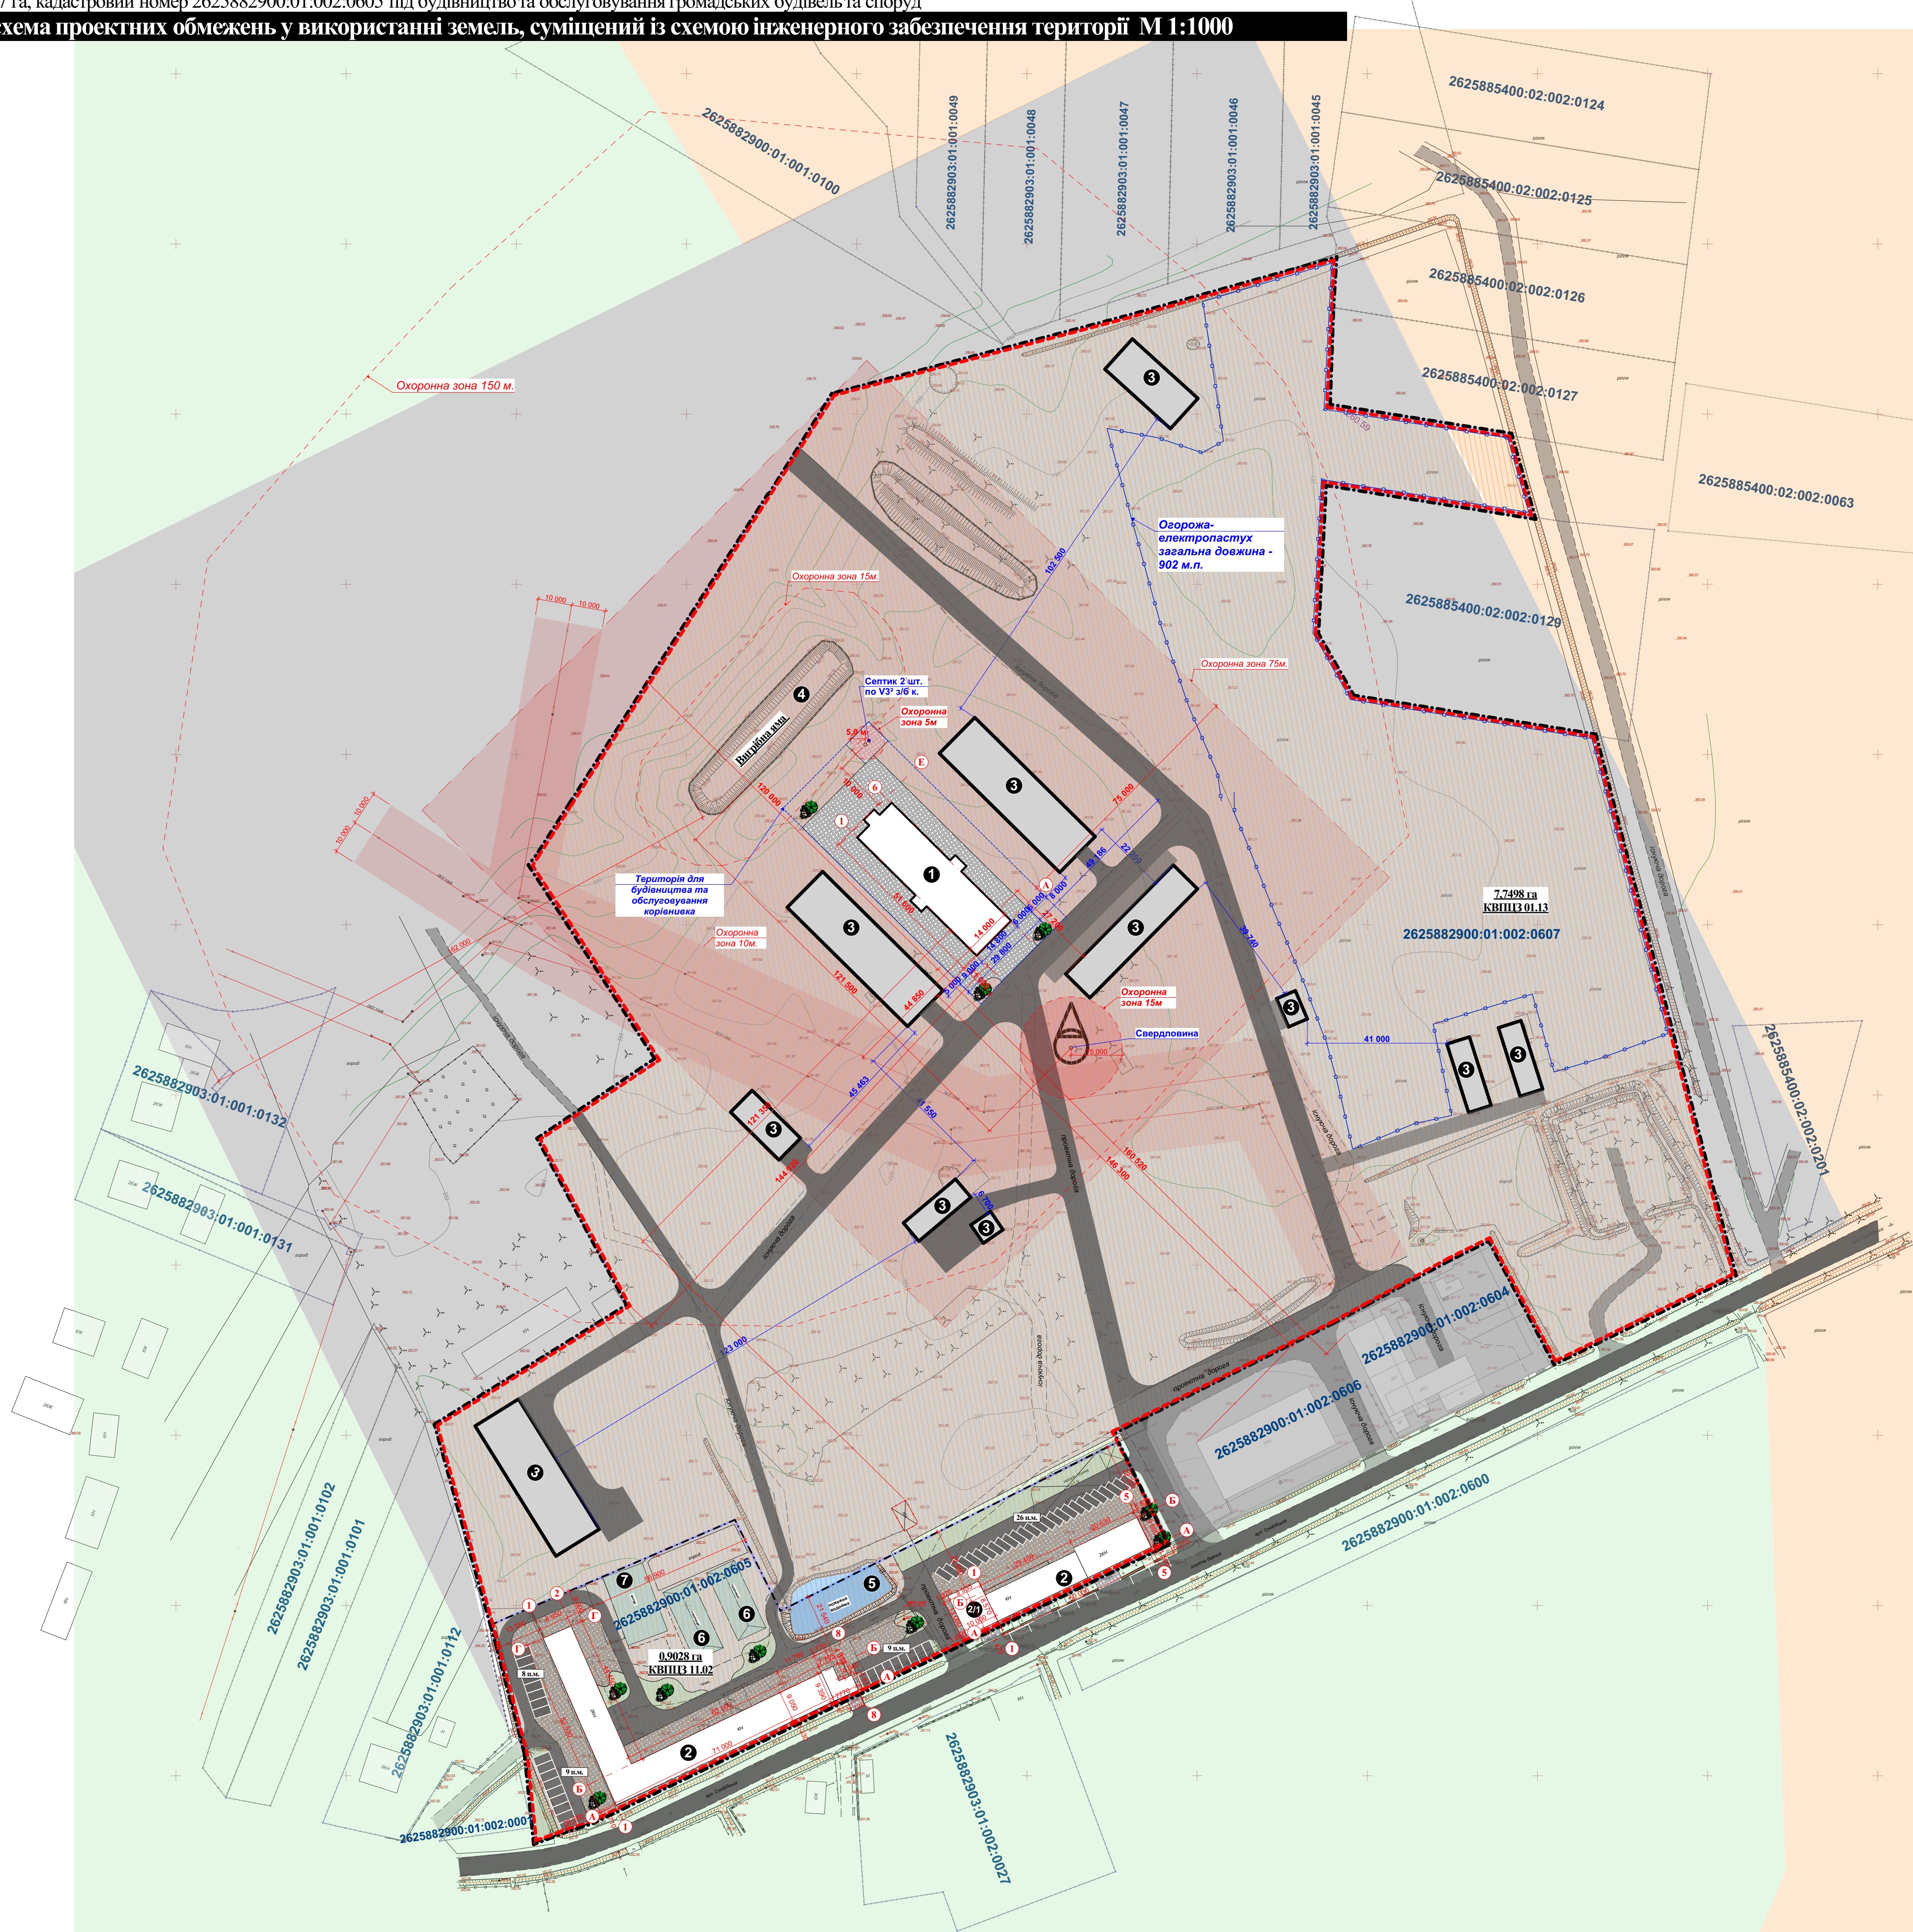

- площа забудови - 6,2%;
- площа мощення та тверде покриття - 13,80%
- площа озеленення - 80,0 %

						Замовник : Тисменицька міська рада	01/2026		

Змін.	Кіпак	Арс	№Док.	Підпис	Дата	ДЕТАЛЬНИЙ ПЛАН ТЕРИТОРІЇ	Стандія ДПТ	Архуш 3	Архушів 10
	ГАП	СМОЛІК С.І.			2026				
	Розробник	СМОЛІК С.І.			2026				
	Н.контр.								